



SEZIONE A-A

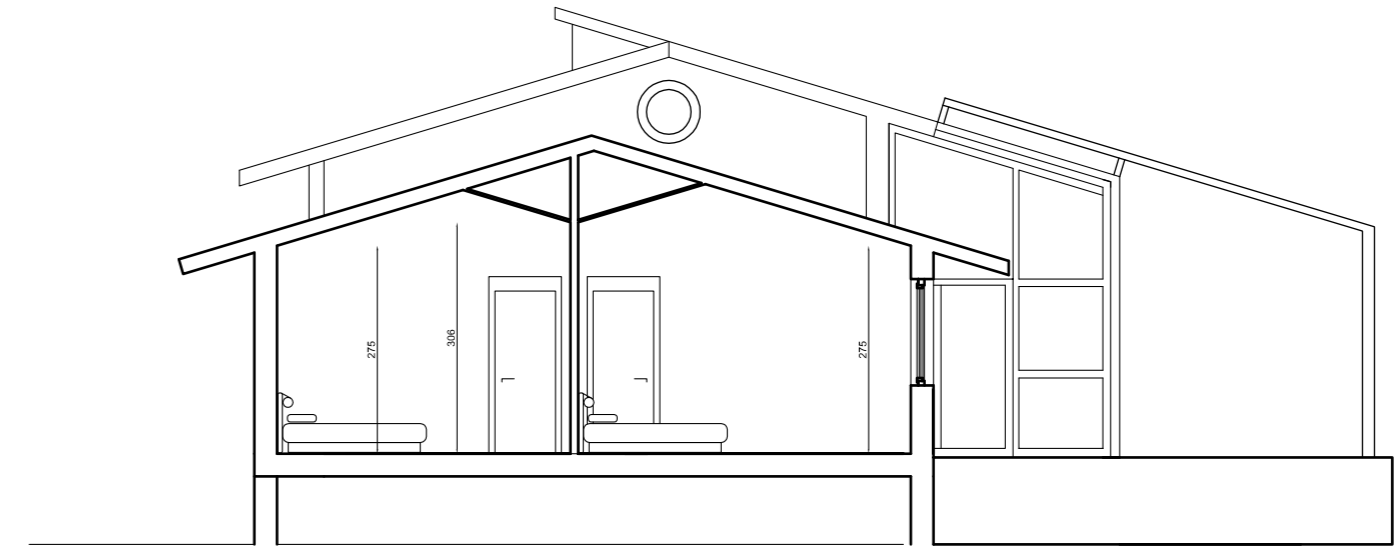


SEZIONE B-B

ABITAZIONE DA 134 mq LORDI (COMPRESI I MURI 111 mq + 23 mq DI VERANDA SOLARE)


MANSARDA DA 64 mq

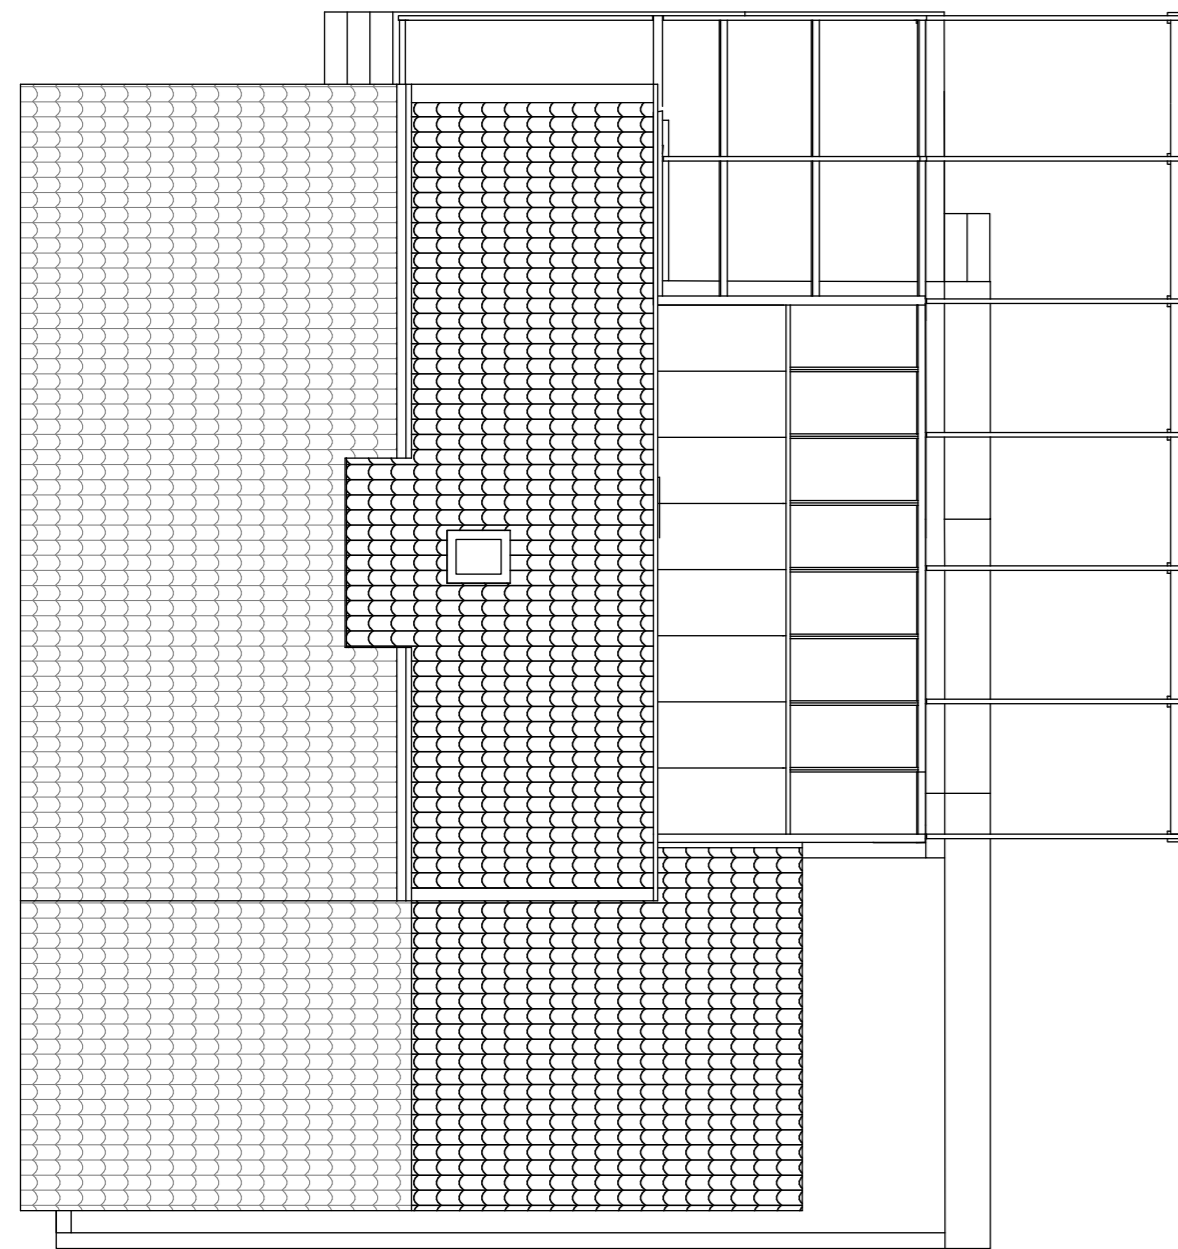

COPERTURA

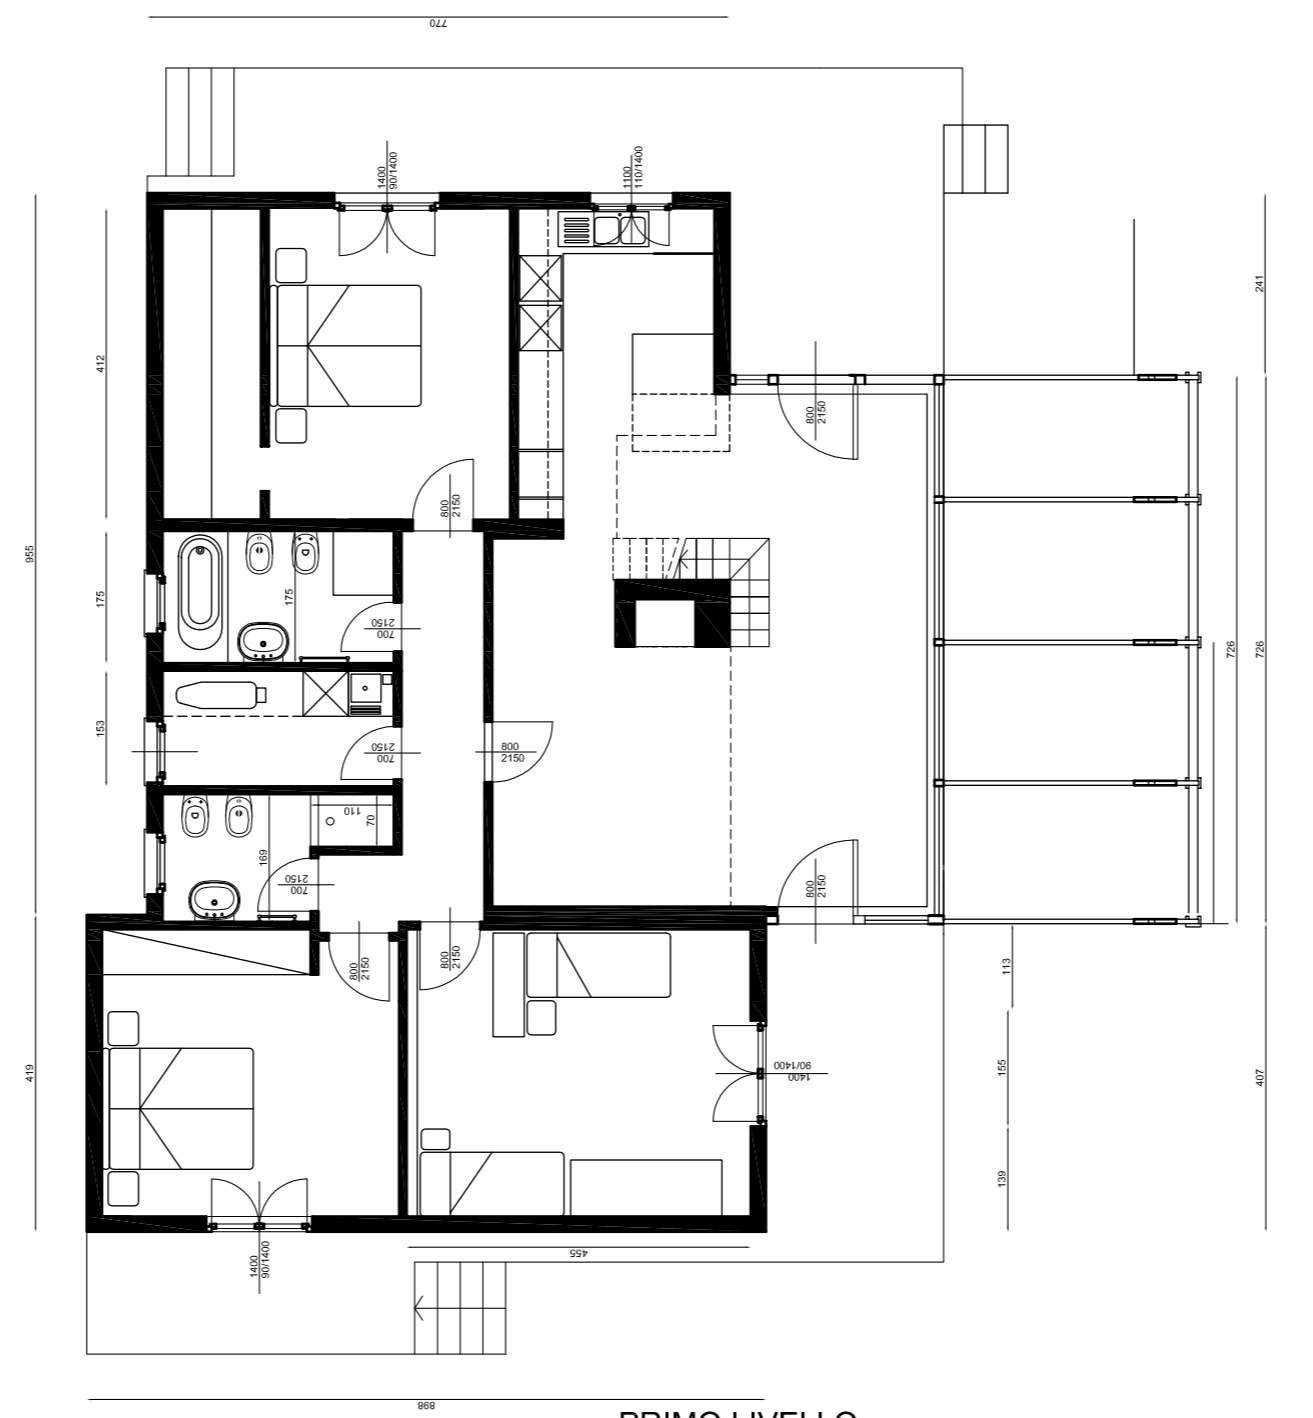

PRIMO LIVELLO

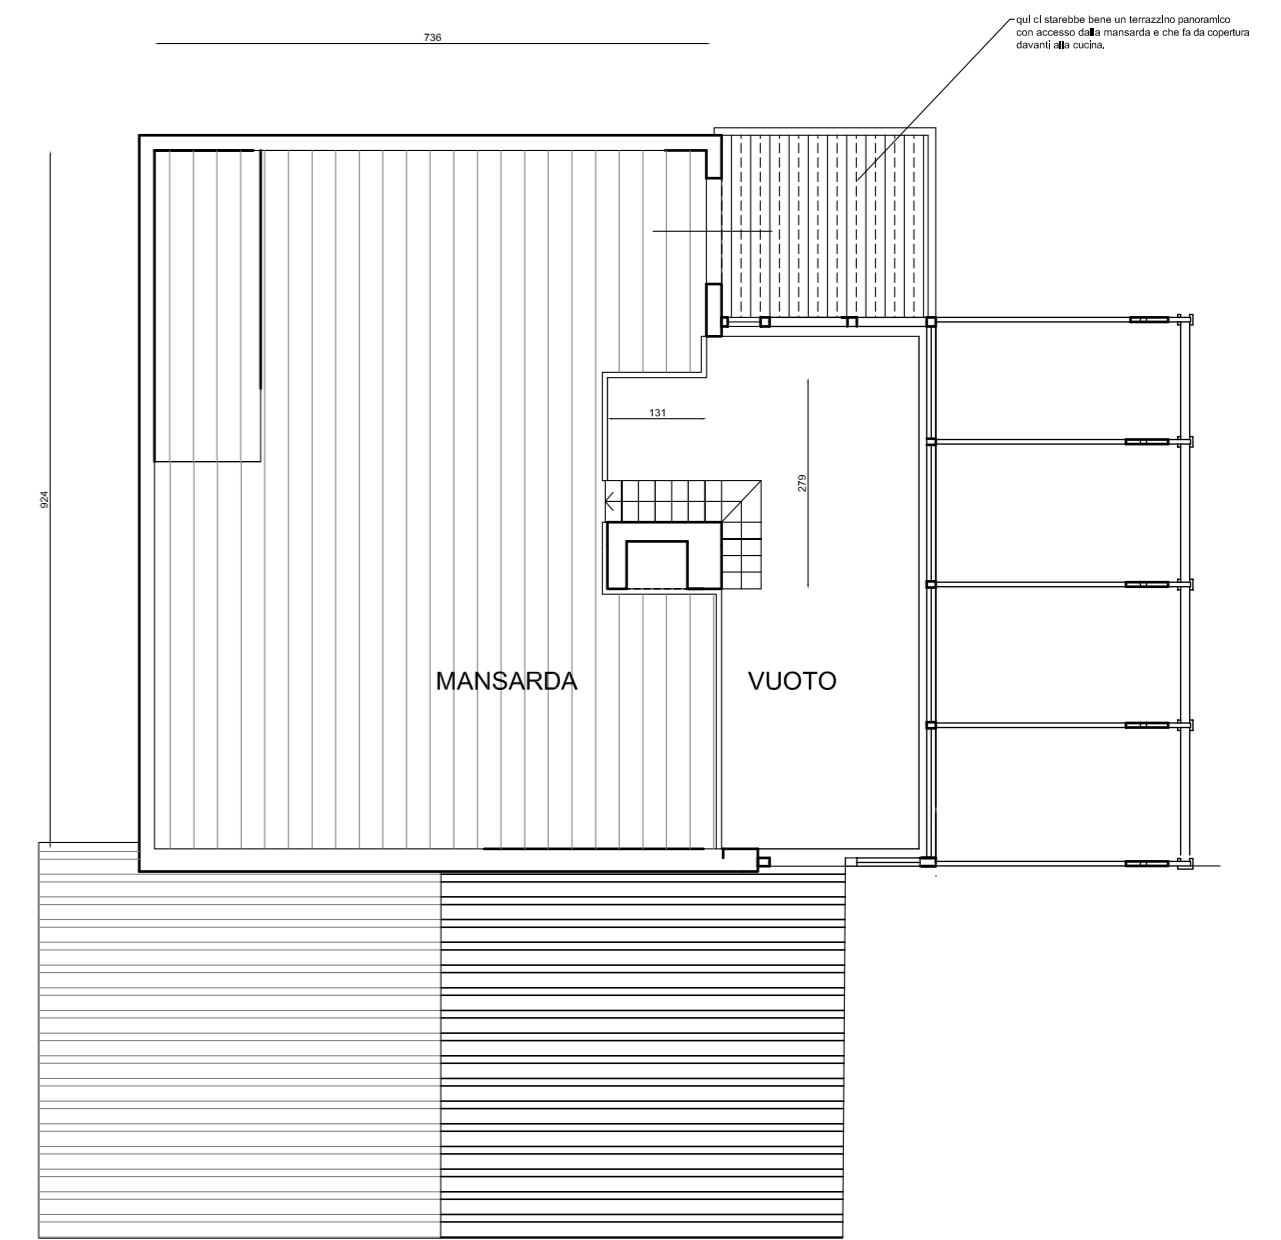

SECONDO LIVELLO - MANSARDA